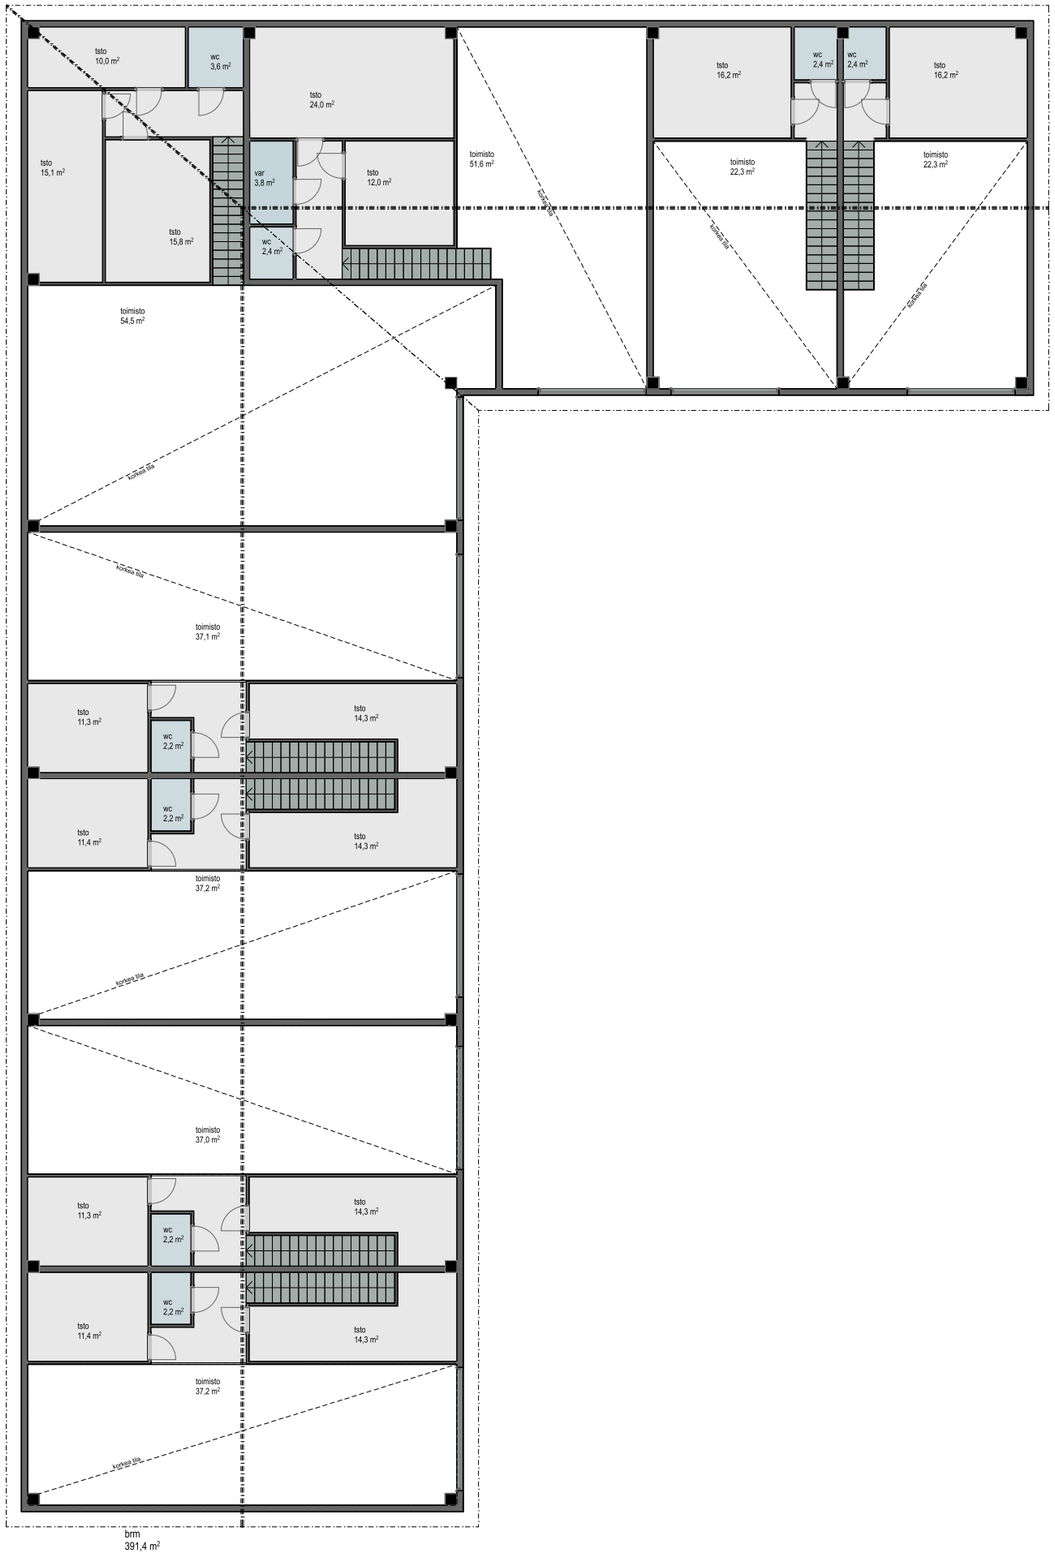

2. kerros 1:200

Takoraudantie 5

Kai Ruuhonen arkkitehti SAFA, RI

LUONNOSPIIRUSTUS

15.9.2021

Tattarimäki

38177 / 13

V1 TALLI ja TOIMISTO 2.krs.

1:200

tiret

kai.ruuhonen@tiret.fi 0403585533